

[illegible]

доступности общежития №2 и предоставляемых жилищных услуг
по проживанию (далее - услуги) для инвалидов,

Адрес объекта, на котором предоставляется услуга (услуги): 603155, РФ, Нижегородская обл., г.Нижний Новгород, ул.Большая Печерская, д. 36

Наименование предоставляемых услуг: проживание обучающихся и сотрудников университета

Сведения об объекте:

- отдельно стоящее здание 9 этажа, 6760,1 кв. м.
- наличие прилегающего земельного участка (да, нет); 1314 кв. м.

ФГБОУ ВПО «НГЛУ»

Основание для пользования объектом (оперативное управление, аренда, собственность):

Форма собственности (государственная, муниципальная, частная): государственная

Наименование и адрес вышестоящей организации: Министерство образования и науки Российской Федерации, Россия, 125993, Москва, улица Тверская, дом 11

Сфера деятельности: **высшее профессиональное образование**
 Плановая мощность (посещаемость, количество обслуживаемых в день, вместимость, пропускная способность): **476 человек**
 Форма оказания услуг (на объекте, с длительным пребыванием, в т.ч. проживанием, обеспечение доступа к месту предоставления услуги, на дому, дистанционно):

Категории обслуживаемых инвалидов (инвалиды с нарушением опорно-двигательного аппарата; нарушениями зрения, нарушениями слуха): инвалиды, передвигающиеся на коляске, инвалиды с нарушениями опорно-двигательного аппарата; нарушениями зрения, нарушениями слуха; инвалиды общего заболевания.

III. Оценка состояния и имеющихся недостатков в обеспечении условий доступности для инвалидов объекта

№ п/п	Основные показатели доступности для инвалидов объекта	Оценка состояния и имеющихся недостатков в обеспечении условий доступности для инвалидов объекта
1	выделенная стоянка автотранспортных средств для инвалидов	нет
2	сменные кресла-коляски	нет
3	адаптированные лифты	нет
4	поручни	нет
5	пандусы	нет
6	подъемные платформы (аппарели)	нет
7	раздвижные двери	нет
8	Доступные входные группы	да
9	доступные санитарно-гигиенические помещения	да
10	достаточная ширина дверных проемов в стенах, лестничных маршей, площадок	да
11	надлежащее размещение оборудования и носителей информации, необходимых для обеспечения беспрепятственного доступа к объектам (местам предоставления услуг) инвалидов, имеющих стойкие расстройства зрения, слуха и передвижения	нет
12	дублирование необходимой для инвалидов, имеющих стойкие расстройства функции зрения, зрительной информации - звуковой информацией, а также надписей, знаков и иной текстовой и графической информации - знаками, выполненными рельефно-точечным шрифтом Брайля и на контрастном фоне	нет
13	дублирование необходимой для инвалидов по слуху звуковой информации зрительной информацией	нет
14	иные	

IV. Оценка состояния и имеющихся недостатков в обеспечении условий доступности для инвалидов предоставляемых услуг

№ п/п	Основные показатели доступности для инвалидов объекта	Оценка состояния и имеющихся недостатков в обеспечении условий доступности для инвалидов объекта
1	Наличие при входе в объект вывески с названием организации, графиком работы организации, плана здания, выполненными рельефно-точечным шрифтом Брайля и на контрастном фоне	нет

2	Обеспечение инвалидам помощи, необходимой для получения в доступной для них форме информации о правилах предоставления услуги, в том числе об оформлении необходимых для получения услуги документов, о совершении ими других необходимых для получения услуги действий	да
3	Проведение инструктирования или обучения сотрудников, предоставляющих услуги населению, для работы с инвалидами, по вопросам, связанным с обеспечением доступности для них объектов и услуг	да
4	Наличие работников организаций, на которых административно-распорядительным актом возложено оказание инвалидам помощи при предоставлении им услуг	нет
5	Предоставление услуги с сопровождением инвалида по территории объекта работником организации	нет
6	Предоставление инвалидам по слуху, при необходимости, услуги с использованием русского жестового языка, включая обеспечение допуска на объект сурдопереводчика, тифлопереводчика	нет
7	Соответствие транспортных средств, используемых для предоставления услуг населению, требованиям их доступности для инвалидов	нет
8	Обеспечение допуска на объект, в котором предоставляются услуги, собаки-проводника при наличии документа, подтверждающего её специальное обучение, выданного по форме и в порядке, утверждённом приказом Министерства труда и социальной защиты Российской Федерации	нет
9	Наличие в одном из помещений, предназначенных для проведения массовых мероприятий, индукционных петель и звукоусиливающей аппаратуры	нет
10	Адаптация официального сайта органа и организации, предоставляющих услуги в сфере образования, для лиц с нарушением зрения (слабовидящих)	нет
11	Обеспечение предоставления услуг тьютера	нет
12	иные	

Состояние доступности объекта оценивается как доступно частично, избирательно для разных категорий инвалидов, а также условно доступное (с дополнительной помощью), что не обеспечивает полноценного нахождения на объекте всех категорий инвалидов.

V. Предлагаемые управленческие решения по срокам и объемам работ, необходимые для приведения объекта и порядка предоставления на нём услуг в соответствие с требованиями законодательства Российской Федерации об обеспечении условий их доступности для инвалидов.

№ п/п	Предлагаемые управленческие решения по объемам работ, необходимым для приведения объекта в соответствие с требованиями законодательства Российской Федерации об обеспечении условий их доступности для инвалидов	Сроки
1	Устройство съездов на тротуар, установка визуальной информации, тактильных обозначений	2016 -2018 год
2	Изготовление и установка табличек на языке Брайля и написанных выпуклым шрифтом, установка светового и звукового маяка	2016 -2018 год
3	Установка тактильных табличек, направляющих поручней и устройств, задерживающих закрывание дверей, приобретение мобильных пандусов	2016 -2018 год
4	Установка тактильных табличек и направляющих полос	2016 -2018 год
5	Установка опорных поручней, кнопки вызова, тактильных обозначений	2016 -2018 год
6	Необходимо внести изменения в программу, изготовление и установка табличек	2016 -2018 год
7	Ремонт асфальтового покрытия, устройство съездов с тротуара, мест отдыха (лавочки)	2016 -2018 год
8	Установка визуальной информации, тактильных средств и обозначений, поручней кнопки вызова, задерживающих закрывание дверей устройств, звукового и светового маяка, звукового оповещения о приеме	2016 -2018 год

Председатель комиссии:
проректор по АХР

Члены рабочей группы:
проректор по
воспитательной работе

председатель
НОО ООО «ВОИ»

главный бухгалтер

главный инженер

инженер по ОТиТБ

Пенкин А.С.

Никонова Ж.В.

Житухин Э.А.

Кондрашин Б.Е.

Сафин Р.А.

Скрипка Г.В.

АКТ
обследования объекта социальной инфраструктуры к паспорту
доступности для инвалидов общежития №2

г. Н. Новгород

«01» марта 2016 г.

1. Общие сведения об объекте

1.1. Наименование (вид) объекта: Общежитие №2 НГЛУ

Адрес объекта: **603155, РФ, Нижегородская обл., г. Нижний Новгород, ул. Большая Печерская, д. 36**

Сведения о размещении объекта

- отдельно стоящее здание **9** этажа, **6760,1 кв. м**

- наличие прилегающего земельного участка: **1314 кв. м.**

1.4. Год постройки здания **1975**

1.5. Дата предстоящих плановых ремонтных работ: текущего **2016 - 2017** год

Название организации (учреждения), (полное юридическое наименование - согласно Уставу, краткое наименование) **Федеральное государственное бюджетное образовательное учреждение высшего профессионального образования «Нижегородский государственный лингвистический университет им. Н.А. Добролюбова»;**

ФГБОУ ВПО «НГЛУ»

Юридический адрес организации (учреждения):

603155 г. Нижний Новгород, ул. Минина 31А

2. Характеристика деятельности организации на объекте

Дополнительная информация: сфера деятельности: **высшее профессиональное образование**, вид оказываемых услуг: **обучение**, форма оказания услуг: **на объекте.**

3. Состояние доступности объекта

3.1. Путь следования к объекту пассажирским транспортом

3.1. Путь следования к объекту пассажирским транспортом

остановка "Институт травматологии и ортопедии" по ул. Минина

автобусные маршруты - **№ 4, 19, 40, 45, 52, 58, 90**

маршрутное такси- **2, 24, 31, 40, 45, 60, 85, 90, 97, 98, 304**

остановка "ул. Трудовая" по ул. Большая Печерская

трамвайные маршруты – **2, 2н**

наличие адаптированного пассажирского транспорта к объекту - **нет**

3.2. Путь к объекту от ближайшей остановки пассажирского транспорта:

3.2.1 расстояние до объекта от остановки транспорта **100 м**

3.2.2 время движения (пешком) **5 мин**

3.2.3 наличие выделенного от проезжей части пешеходного пути (*да, нет*): **да**

3.2.4 Перекрестки: **нет**

3.2.5 Информация на пути следования к объекту (*акустическая, тактильная, визуальная*) **отсутствует**

3.2.6 Перепады высоты на пути: **есть**, (отсутствуют съезды с тротуара на внутриквартальный проезд)

Их обустройство для инвалидов на коляске: **не обустроены**

3.3. Организация доступности объекта для инвалидов - форма обслуживания

№№ п/п	Категория инвалидов (вид нарушения)	Вариант организации доступности объекта (формы обслуживания)*
1.	Все категории инвалидов и МГН	Б
	<i>в том числе инвалиды:</i>	
2	передвигающиеся на креслах-колясках	ВНД
3	с нарушениями опорно-двигательного аппарата	ДУ
4	с нарушениями зрения	ДУ
5	с нарушениями слуха	А
6	с нарушениями умственного развития	А

- указывается один из вариантов: «А» (доступность всех зон и помещений - универсальная), «Б» (доступны специально выделенные участки и помещения), «ДУ» (доступность условная: дополнительная помощь сотрудника, услуги на дому, дистанционно), «ВНД» (не организована доступность)

3.4. Состояние доступности основных структурно-функциональных зон

№ п\п	Основные структурно-функциональные зоны	Состояние доступности, в том числе для основных категорий инвалидов**
1	Территория, прилегающая к зданию (участок)	ДП-И (К,О,Г,У)
2	Вход (входы) в здание	ДЧ-И (К,О,Г,У)
3	Путь (пути) движения внутри здания (в т.ч. пути эвакуации)	ДП-И (К,О,Г,У)
4	Зона целевого назначения здания (целевого посещения объекта)	ДП-И (К,О,Г,У)
5	Санитарно-гигиенические помещения	ДП-И (О,Г,У)
6	Система информации и связи (на всех зонах)	ДП-И (О,У)
7	Пути движения к объекту (от остановки транспорта)	ДП-И (К,О,Г,У)

** - Указывается: ДП-В - доступно полностью всем; ДП-И (К, О, С, Г, У) - доступно полностью избирательно (указать категории инвалидов); ДЧ-В - доступно частично всем; ДЧ-И (К, О, С, Г, У) - доступно частично избирательно (указать категории инвалидов); ДУ - доступно условно, ВНД - временно недоступно. (К — колясочники; О- опорники; У- умственно-отсталые; С-слепые; Г-глухие)

3.5. ИТОГОВОЕ ЗАКЛЮЧЕНИЕ о состоянии доступности ОСИ:

Состояние доступности объекта оценивается как доступно частично, избирательно для разных категорий инвалидов, а также условно доступное (с дополнительной помощью), что не обеспечивает полноценного нахождения на объекте всех категорий инвалидов.

4. Управленческое решение

4.1. Рекомендации по адаптации основных структурных элементов объекта

№ п\п	Основные структурно-функциональные зоны объекта	Рекомендации по адаптации объекта (вид работы)*
1	Территория, прилегающая к зданию	Устройство съездов на тротуар (пандус), организация парковочных мест, установка информационного табло с тактильными обозначениями
2	Вход (входы) в здание	Изготовление и установка информационного табло с тактильными обозначениями, установка кнопки вызова помощи, установка на двери индикаторов

		безопасности
3	Путь (пути) движения внутри здания (в т.ч. пути эвакуации)	Установка тактильных табличек, направляющих поручней и устройств, задерживающих закрывание дверей, установка информационных табличек направления движения
4	Зона целевого назначения здания (целевого посещения объекта)	Установка тактильных табличек и направляющих полос, приобретение мебели адаптированной под нужды МГН
5	Санитарно-гигиенические помещения	Организация санузла под возможности использования МГН. Установка опорных поручней, кнопки вызова, тактильных обозначений. Установка информационных табличек
6	Система информации на объекте (на всех зонах)	Необходимо внести изменения в программу, изготовление и установка табличек
7	Пути движения к объекту (от остановки транспорта)	Ремонт асфальтового покрытия, устройство съездов с тротуара, мест отдыха (лавочки)
8	Зоны и участки переходов между корпусами	Приобретение - минипандусов для преодоления порогов; - мобильных пандусов; - организация двухуровневых поручней для лестниц; - звуковых и световых маяков; - поэтажное размещение мнемосхем; - оснащение кабинетов информационно-тактильными высококонтрастными знаками «название кабинета»; - оснащение ступеней лестниц контрастными полосами.
9		

- указываются виды работ по каждой зоне

4.2. Период проведения работ: 2016 -2017 год

в рамках исполнения Плана-графика ремонтных и восстановительных работ на : 2016 - 2017 год

4.3 Ожидаемый результат (по состоянию доступности) после выполнения работ по адаптации - объект доступен полностью для всех категорий инвалидов и МГН

Оценка результата исполнения программы, плана (по состоянию доступности)

4.4. Для принятия решения требуется согласование на Комиссии по обследованию и паспортизации объектов НГЛУ и предоставляемых услуг.

4.4.2. согласование работ с надзорными органами (в сфере проектирования и строительства, архитектуры, охраны памятников, другое -указать) - не требуется;

4.4.3. техническая экспертиза; разработка проектно-сметной документации;

4.4.4. согласование с вышестоящей организацией (собственником объекта);

4.4.5. согласование с общественными организациями инвалидов.

5. Результаты обследования:

5.1. ПРИЛОЖЕНИЕ:

1.	территории прилегающей к учебному корпусу №3	1 лист
2.	входа (входов) в здание учебного корпуса №3	1 лист
3.	пути движения внутри учебного корпуса №3	1 лист
4.	зоны целевого назначения учебного корпуса №3	1 лист
5.	санитарно-гигиенических помещений учебного корпуса №3	1 лист
6.	системы информации на объекте учебного корпуса №3	1 лист
7.	фотофиксация на объекте	листов
8.	этажные планы, паспорт БТИ	блестов

Председатель комиссии:
проректор по АХР




Пенкин А.С.

Члены рабочей группы:
проректор по
воспитательной работе



Никонова Ж.В.

председатель
НОО ООО «ВОИ»

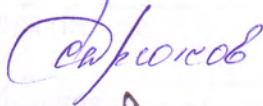

Житухин Э.А.

главный бухгалтер




Кондрашин Б.Е.

главный инженер



Сафин Р.А.

инженер по ОТиТБ

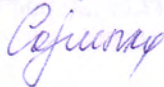

Скрипка Г.В.

**Результаты обследования:
территории прилегающей к общежитию №2 НГЛУ,
г. Нижний Новгород, ул. Большая Печерская, д. 36**

№ п/п	Наименование функционально- планировочного элемента	Наличие элемента			Выявленные нарушения и замечания		Работы по адаптации объектов	
		есть/ нет	№ на плане	ФОТО	Содержание	Значимо для инвалида (категория)	Содержание	Виды работ
1.1	Вход (входы) на территорию	нет						
1.2	Путь (пути) движения на территории	есть			Отсутствуют съезды на тротуар и визуальная информация, тактильные обозначения	К, С, Г	Устройство съездов на тротуар, установка визуальной информации, тактильных обозначений	Текущи й ремонт
1.3	Лестница (наружная)	нет						
1.4	Пандус (наружный)	нет						
1.5	Автостоянка и парковка	есть			Отсутствует разметка и обозначение	К, О, Г	Организация парковочных мест	Текущи й ремонт
	ОБЩИЕ требования к зоне							

Заключение по зоне:

Наименование структурно- функциональной зоны	Состояние доступности* (к пункту 3.4 Акта обследования ОСИ)	Приложение		Рекомендации по адаптации (вид работы)** к пункту 4.1 Акта обследования ОСИ
		№ на плане	№ фото	
Территория, прилегающая к зданию	ДП-И (К,О,Г,У)			Текущий ремонт

* - указывается: ДП-В - доступно полностью всем; ДП-И (К, О, С, Г, У) - доступно полностью избирательно (указать категории инвалидов); ДЧ-В - доступно частично всем; ДЧ-И (К, О, С, Г, У) - доступно частично избирательно (указать категории инвалидов); ДУ - доступно условно, ВНД - недоступно

** - указывается один из вариантов: не нуждается; ремонт (текущий, капитальный); индивидуальное решение с ТСР; технические решения невозможны - организация альтернативной формы обслуживания

Комментарий к заключению:

Состояние доступности объекта оценивается как доступно полностью избирательно.

**Результаты обследования:
входа (входов) в здание общежития №2 НГЛУ,
г. Нижний Новгород, ул. Большая Печерская, д. 36**

№ п/п	Наименование функционально- планировочного элемента	Наличие элемента			Выявленные нарушения и замечания		Работы по адаптации объектов	
		есть/н ет	№ на плане	ФОТО	Содержание	Значимо для инвалида (категория)	Содержание	Виды работ
2.1	Лестница (наружная)	есть			Отсутствуют ограждения	О, С	Устройство ограждения	Текущи й ремонт
2.2	Пандус (наружный)	есть	4	4	Отсутствует пандус	К	Устройство пандуса	Текущи й ремонт
2.3	Входная площадка (перед дверью)	есть	5	5	Отсутствует тактильная информация об учреждении	С	Изготовление и установка табличек на языке Брайля и написанных выпуклым шрифтом	Текущи й ремонт
2.4	Дверь (входная)	есть	6	5	Отсутствует световой и звуковой маяк	К, С, Г	Установка светового и звукового маяка	Текущи й ремонт
2.5	Тамбур	есть	7	6	нет			
	ОБЩИЕ требования к зоне							

Заключение по зоне:

Наименование структурно-функциональной зоны	Состояние доступности* (к пункту 3.4 Акта обследования ОСИ)	Приложение		Рекомендации по адаптации (вид работы)** к пункту 4.1 Акта обследования ОСИ
		№ на плане	№ фото	
Вход в здание	ДП-И(К,О,Г,У)			Текущий ремонт

* - указывается: ДП-В - доступно полностью всем; ДП-И (К, О, С, Г, У) - доступно полностью избирательно (указать категории инвалидов); ДЧ-В - доступно частично всем; ДЧ-И (К, О, С, Г, У) - доступно частично избирательно (указать категории инвалидов); ДУ - доступно условно, ВНД - недоступно

** - указывается один из вариантов: не нуждается; ремонт (текущий, капитальный); индивидуальное решение с ТСР; технические решения невозможны - организация альтернативной формы обслуживания

Комментарий к заключению:

Состояние доступности объекта оценивается как доступно полностью избирательно.

**Результаты обследования:
пути движения внутри общежития №2 НГЛУ,
г. Нижний Новгород, ул. Большая Печерская, д. 36**

№ п/п	Наименование функционально- планировочного элемента	Наличие элемента			Выявленные нарушения и замечания		Работы по адаптации объектов	
		есть/ нет	№ на плане	ФОТО	Содержание	Значимо для инвалида (категория)	Содержание	Виды работ
3.1	Коридор (вестибюль, зона ожидания, галерея, балкон)	есть			Отсутствуют тактильные обозначения	С	Установка тактильных табличек, направляю- щих поручней	Текущи й ремонт
3.2	Лестница (внутри здания)	есть			Отсутствуют двухуровневые поручни, контрастные полосы	К, О, С	Установка двухуровневых поручней, контрастных полос	Текущи й ремонт
3.3	Пандус (внутри здания)	нет			Отсутствует пандус	К	Приобретение мобильных пандусов	Текущи й ремонт
3.4	Лифт пассажирский (или подъемник)	нет						
3.5	Дверь	есть			Отсутствуют устройства, обеспечивающие задержку закрывания дверей	К, О, С	Установка устройств, задерживаю- щих закрывание дверей	Текущи й ремонт
3.6	Пути эвакуации (в т.ч. зоны безопасности)	есть			Отсутствуют двухуровневые поручни, контрастные полосы, пандусы	К, О, С	Установка двухуровневых поручней, контрастных полос, пандусов	Текущи й ремонт
	ОБЩИЕ требования к зоне							

Заключение по зоне:

Наименование структурно- функциональной зоны	Состояние доступности* (к пункту 3.4 Акта обследования ОСИ)	Приложение		Рекомендации по адаптации (вид работы)** к пункту 4.1 Акта обследования ОСИ
		№ на плане	№ фото	
Путь движения внутри здания	ДП-И(К,О,Г,У)			Текущий ремонт

* - указывается: ДП-В - доступно полностью всем; ДП-И (К, О, С, Г, У) - доступно полностью избирательно (указать категории инвалидов); ДЧ-В - доступно частично всем; ДЧ-И (К, О, С, Г, У) - доступно частично избирательно (указать категории инвалидов); ДУ - доступно условно, ВНД - недоступно

** - указывается один из вариантов: не нуждается; ремонт (текущий, капитальный); индивидуальное решение с ТСР; технические решения невозможны - организация альтернативной формы обслуживания

Комментарий к заключению:

Состояние доступности объекта оценивается как доступно полностью избирательно.

**Результаты обследования:
зоны целевого назначения общежития №2 НГЛУ,
г. Нижний Новгород, ул. Большая Печерская, д. 36**

№ п/п	Наименование функционально- планировочного элемента	Наличие элемента			Выявленные нарушения и замечания		Работы по адаптации объектов	
		есть/н ет	№ на плане	ФОТО	Содержание	Значимо для инвалида (категория)	Содержание	Виды работ
4.1	Кабинетная форма обслуживания (обучения)	есть			Отсутствуют тактильные обозначения	С	Установка тактильных табличек и направляющих полос	Текущи й ремонт
4.2	Зальная форма обслуживания	нет						
4.3	Прилавочная форма обслуживания	нет						
4.4	Форма обслуживания с перемещением по маршруту	нет						
4.5	Кабина индивидуального обслуживания	нет						
	ОБЩИЕ требования к зоне							

Заключение по зоне:

Наименование структурно-функциональной зоны	Состояние доступности* (к пункту 3.4 Акта обследования ОСИ)	Приложение		Рекомендации по адаптации (вид работы)** к пункту 4.1 Акта обследования ОСИ
		№ на плане	№ фото	
Зоны целевого назначения здания	ДП-И(К,О,Г,У)	11,12	11,12	Текущий ремонт

* - указывается: ДП-В - доступно полностью всем; ДП-И (К, О, С, Г, У) - доступно полностью избирательно (указать категории инвалидов); ДЧ-В - доступно частично всем; ДЧ-И (К, О, С, Г, У) - доступно частично избирательно (указать категории инвалидов); ДУ - доступно условно, ВНД - недоступно

** - указывается один из вариантов: не нуждается; ремонт (текущий, капитальный); индивидуальное решение с ТСР; технические решения невозможны - организация альтернативной формы обслуживания

Комментарий к заключению:

Состояние доступности объекта оценивается как доступно полностью избирательно.

**Результаты обследования:
санитарно-гигиенических помещений общежития №2 НГЛУ,
г. Нижний Новгород, ул. Большая Печерская, д. 36**

№ п/п	Наименование функционально-планировочного элемента	Наличие элемента			Выявленные нарушения и замечания		Работы по адаптации объектов	
		есть/нет	№ на плане	ФОТО	Содержание	Значимо для инвалида (категория)	Содержание	Виды работ
5.1	Туалетная комната	есть			Отсутствуют тактильные обозначения, кнопка вызова помощи, поручни	К, С	Установка опорных поручней, кнопки вызова, тактильных обозначений	Текущий ремонт
5.2	Душевая/ ванная комната	нет						
5.3	Бытовая комната (гардеробная)	нет						
	ОБЩИЕ требования к зоне							

Заключение по зоне:

Наименование структурно-функциональной зоны	Состояние доступности* (к пункту 3.4 Акта обследования ОСИ)	Приложение		Рекомендации по адаптации (вид работы)** к пункту 4.1 Акта обследования ОСИ
		№ на плане	№ фото	
Санитарно-гигиеническое помещение (туалет)	ДП-И(О,Г,У)			Текущий ремонт

* - указывается: ДП-В - доступно полностью всем; ДП-И (К, О, С, Г, У) - доступно полностью избирательно (указать категории инвалидов); ДЧ-В - доступно частично всем; ДЧ-И (К, О, С, Г, У) - доступно частично избирательно (указать категории инвалидов); ДУ - доступно условно, ВНД - недоступно

** - указывается один из вариантов: не нуждается; ремонт (текущий, капитальный); индивидуальное решение с ТСР; технические решения невозможны - организация альтернативной формы обслуживания

Комментарий к заключению:

Состояние доступности объекта оценивается как доступно полностью избирательно.

**Результаты обследования:
системы информации на объекте общепития №2 НГЛУ,
г. Нижний Новгород, ул. Большая Печерская, д. 36**

№ п/п	Наименование функционально- планировочного элемента	Наличие элемента			Выявленные нарушения и замечания		Работы по адаптации объектов	
		есть/н ет	№ на плане	ФОТО	Содержание	Значимо для инвалида (категория)	Содержание	Виды работ
6.1	Визуальные средства	нет			Отсутствует визуальное оповещение	С	Изготовление и установка табличек	Текущий ремонт
6.2	Акустические средства	нет			Отсутствует звуковое оповещение	Г	Необходимо внести изменения в программу	Индивид уальное техничес кое решение
6.3	Тактильные средства	нет			Отсутствует информация на языке Брайля и выпуклым шрифтом	С	Изготовление и установка табличек	Текущий ремонт
	ОБЩИЕ требования к зоне							

Заключение по зоне:


Наименование структурно- функциональной зоны	Состояние доступности* (к пункту 3.4 Акта обследования ОСИ)	Приложение		Рекомендации по адаптации (вид работы)** к пункту 4.1 Акта обследования ОСИ
		№ на плане	№ фото	
Системы информации на объекте	ДП-И(К,О,У)			Текущий ремонт и индивидуальное техническое решение

* - указывается: ДП-В - доступно полностью всем; ДП-И (К, О, С, Г, У) - доступно полностью избирательно (указать категории инвалидов); ДЧ-В - доступно частично всем; ДЧ-И (К, О, С, Г, У) - доступно частично избирательно (указать категории инвалидов); ДУ - доступно условно, ВНД - недоступно

** - указывается один из вариантов: не нуждается; ремонт (текущий, капитальный); индивидуальное решение с ТСР; технические решения невозможны - организация альтернативной формы обслуживания

Комментарий к заключению:

Состояние доступности объекта оценивается как доступно полностью избирательно.

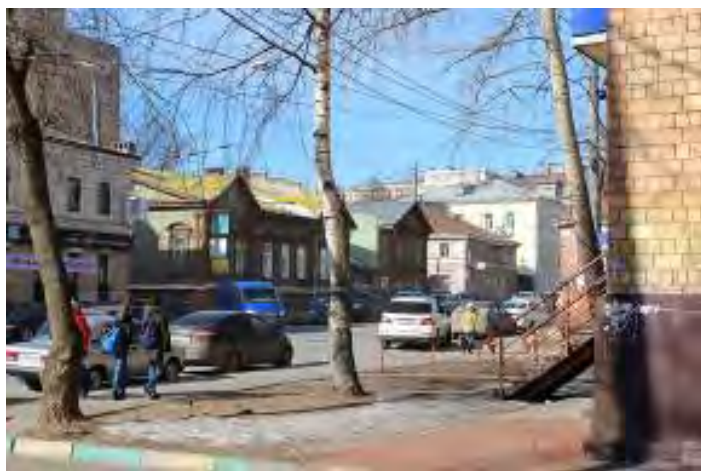

1. Прилегающая территория




2. Входная группа



3. Вход в общежитие (тамбур)



4. Холл

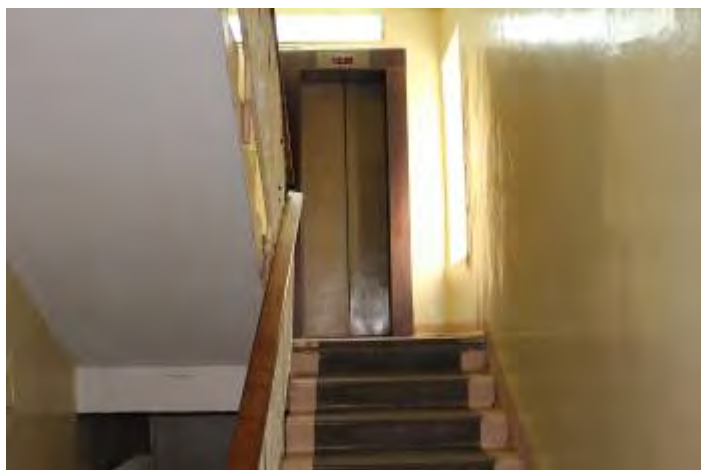

5. Лифт



6. Коридор 1 этажа




7. Прилегающая территория

Инвентаризационный план
домовладения N 36
улица Большая Печерская

г. Нижний Новгород
Нижегородский район

План 1 этажа. Лит.А

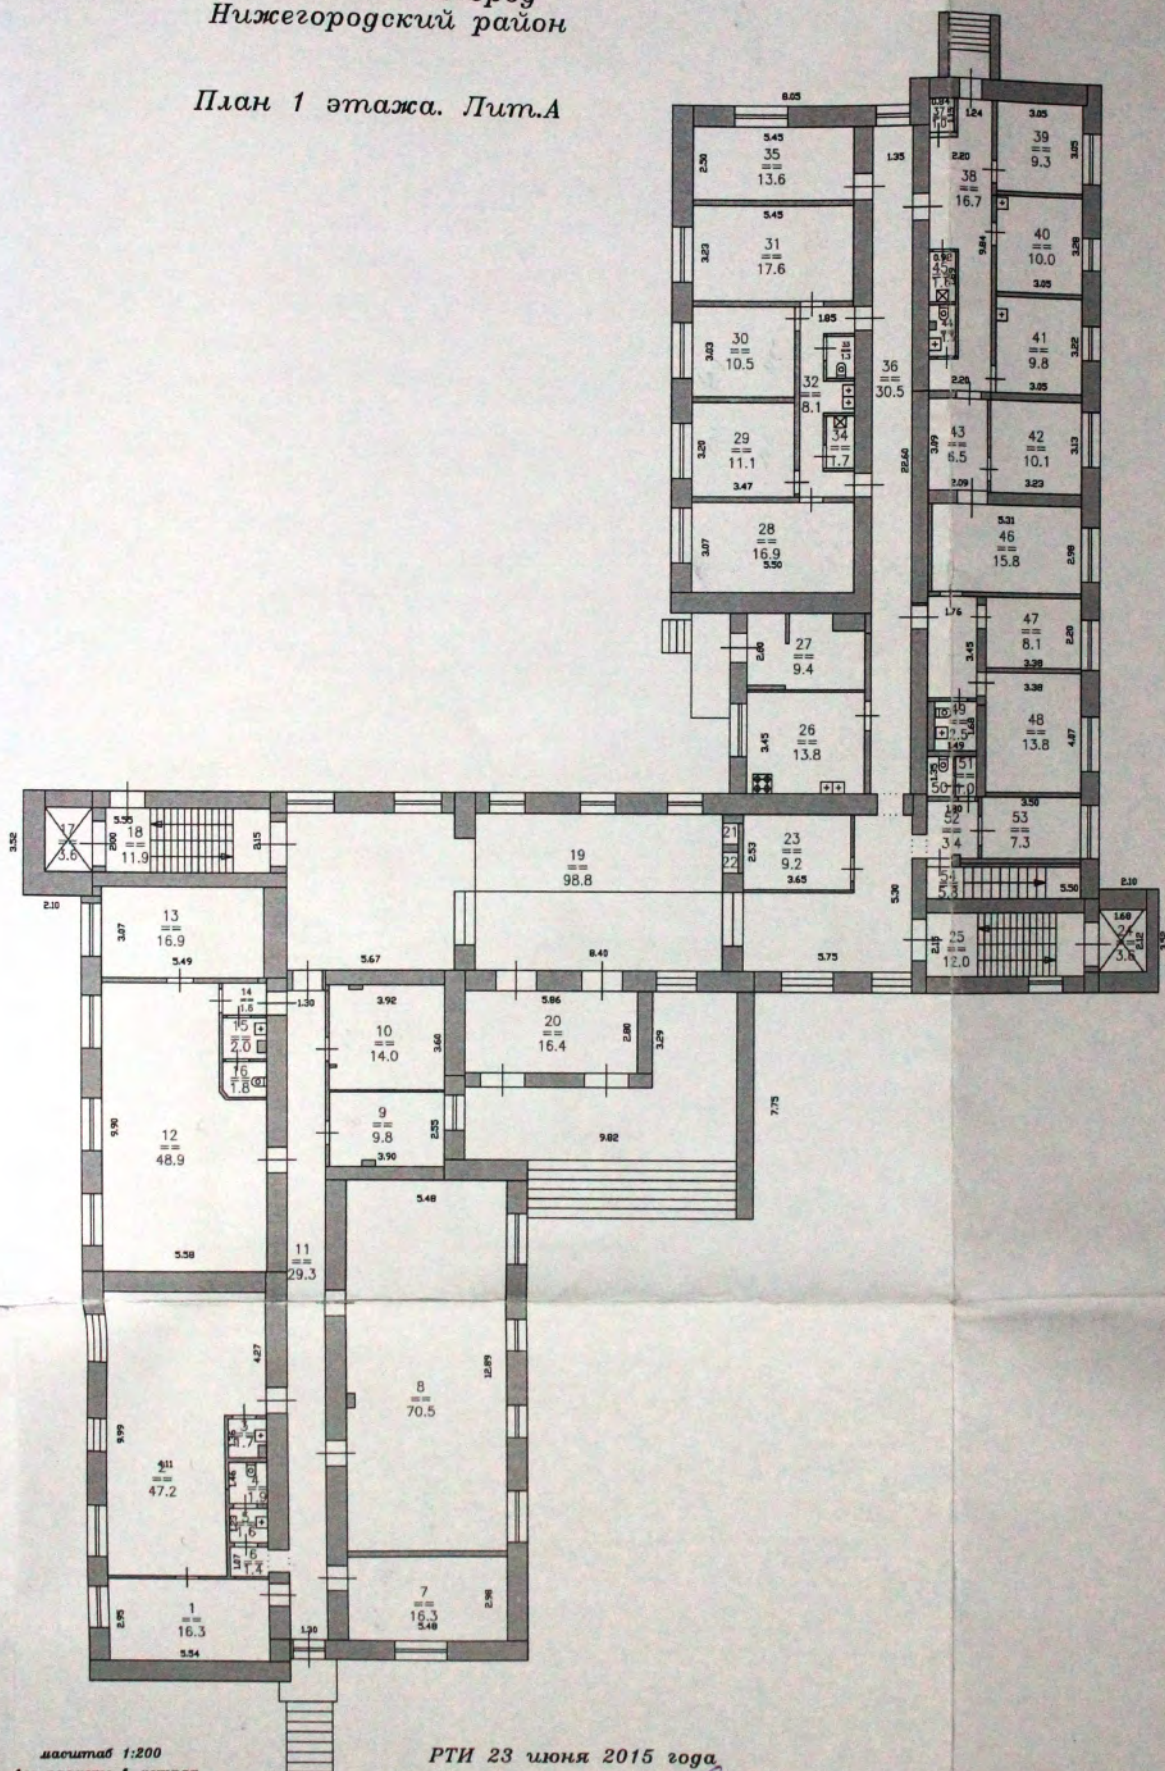

масштаб 1:200
все размеры в метрах
площадь в кв. метрах

РТИ 23 июня 2015 года

выполнил техник


принял начальник

(Васяева Н.В.)

Инвентаризационный план
домовладения N 36
улица Большая Печерская

г. Нижний Новгород
Нижегородский район

План 2 этажа. Лит.А

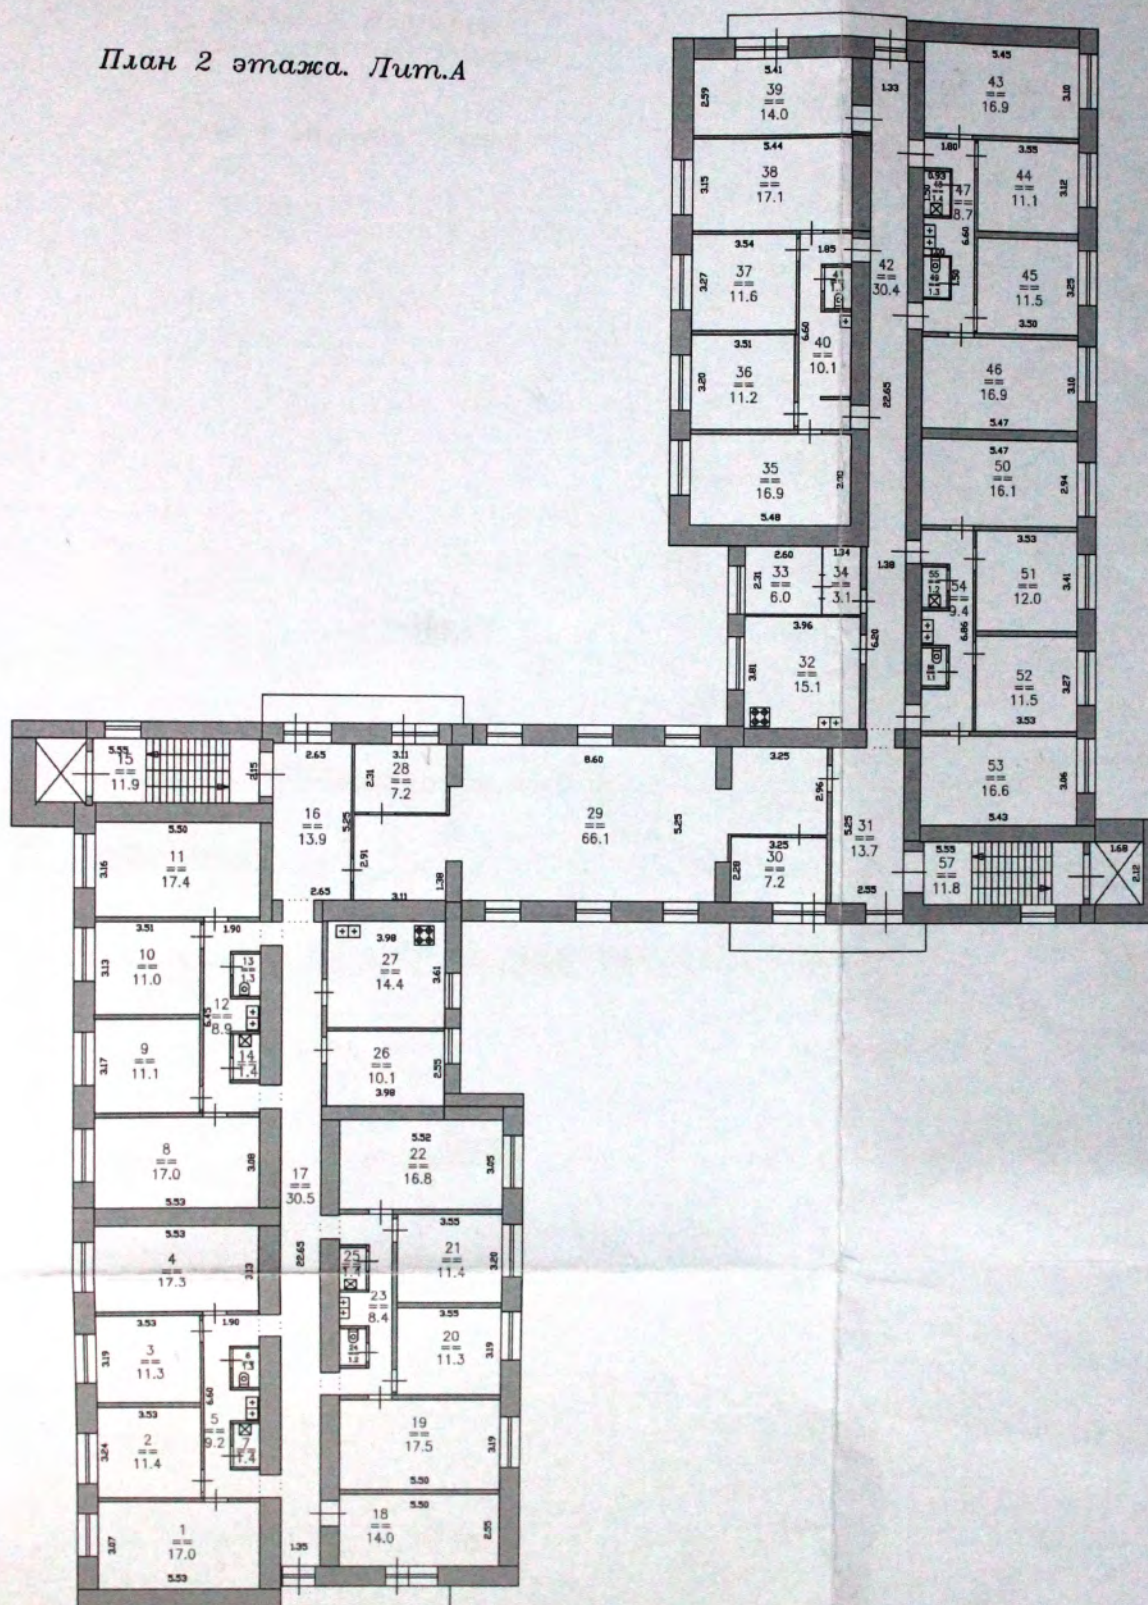

масштаб 1:200
все размеры в метрах
площадь в кв. метрах

РТИ 23 июня 2015 года

выполни техник


принял начальник

(Васяева Н.В.)

Инвентаризационный план
домовладения N 36
улица Большая Печерская

г. Нижний Новгород
Нижегородский район

План 3 этажа. Лит.А

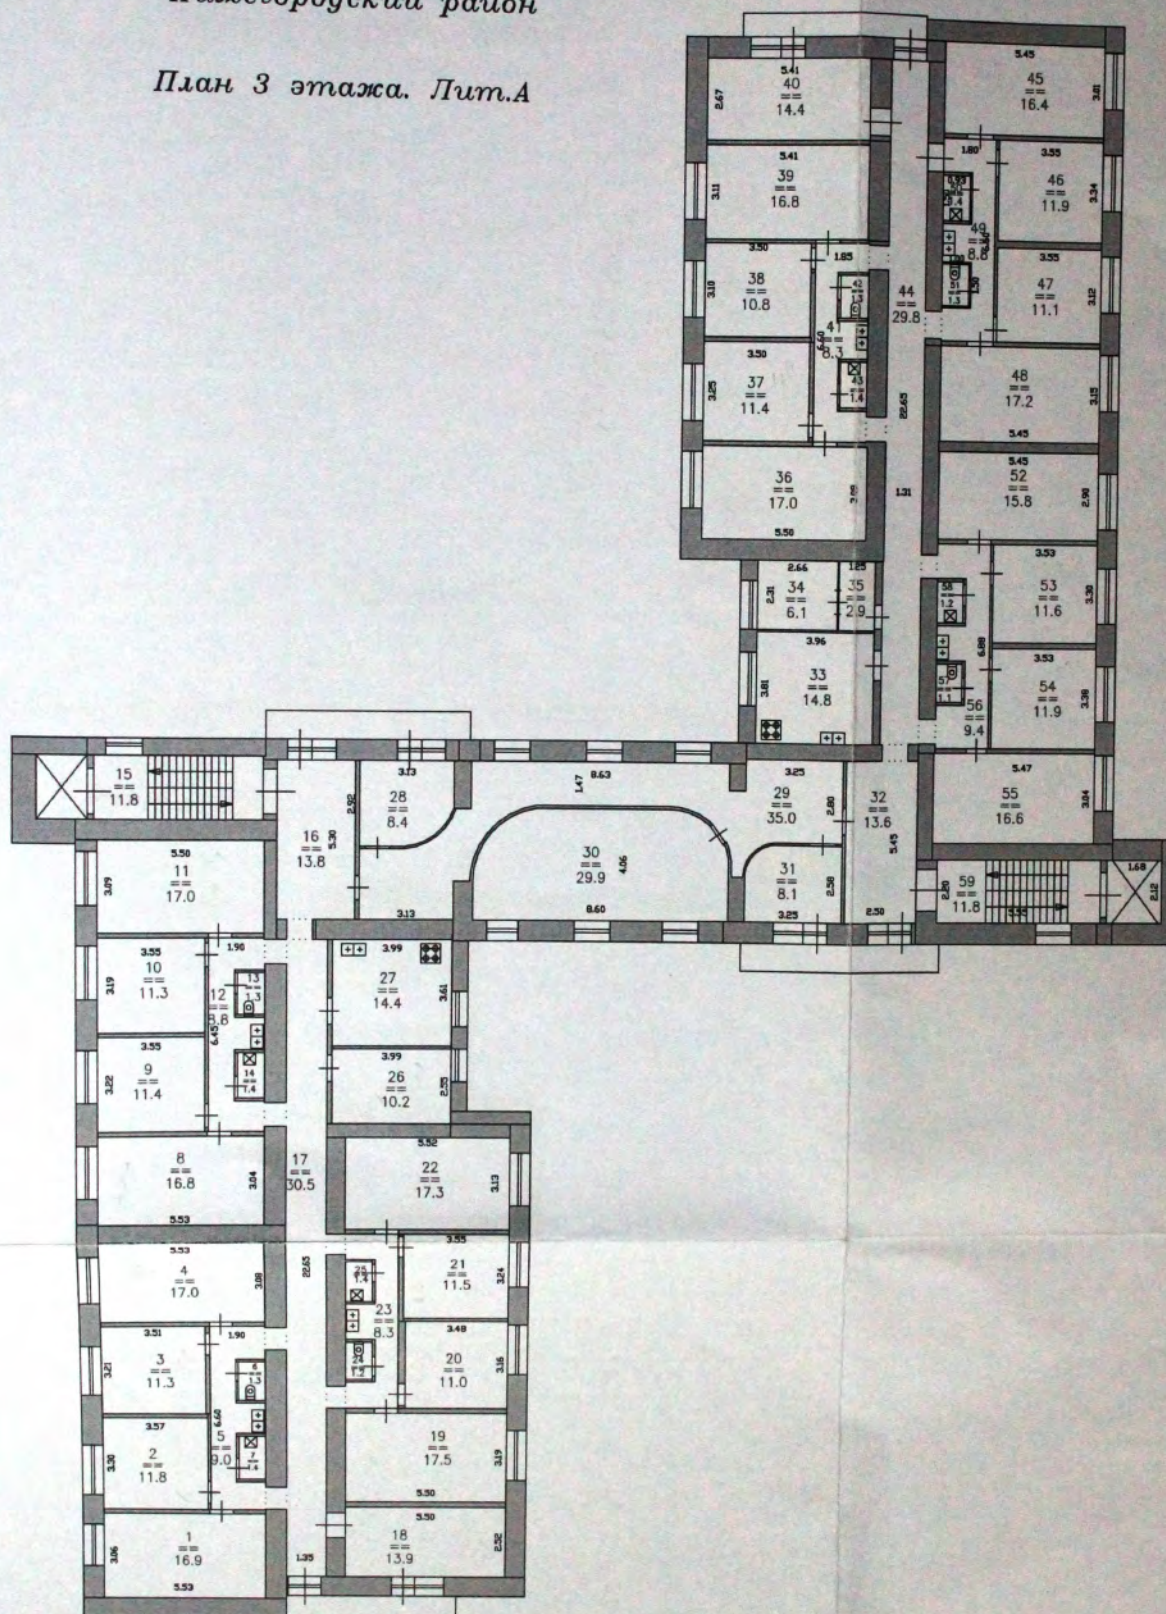

масштаб 1:200
все размеры в метрах
площадь в кв. метрах

РТИ 23 июня 2015 года

выполнил техник


принял начальник

(Васяева Н.В.)

Инвентаризационный план
домовладения N 36
улица Большая Печерская

г. Нижний Новгород
Нижегородский район

План 4 этажа. Лит.А

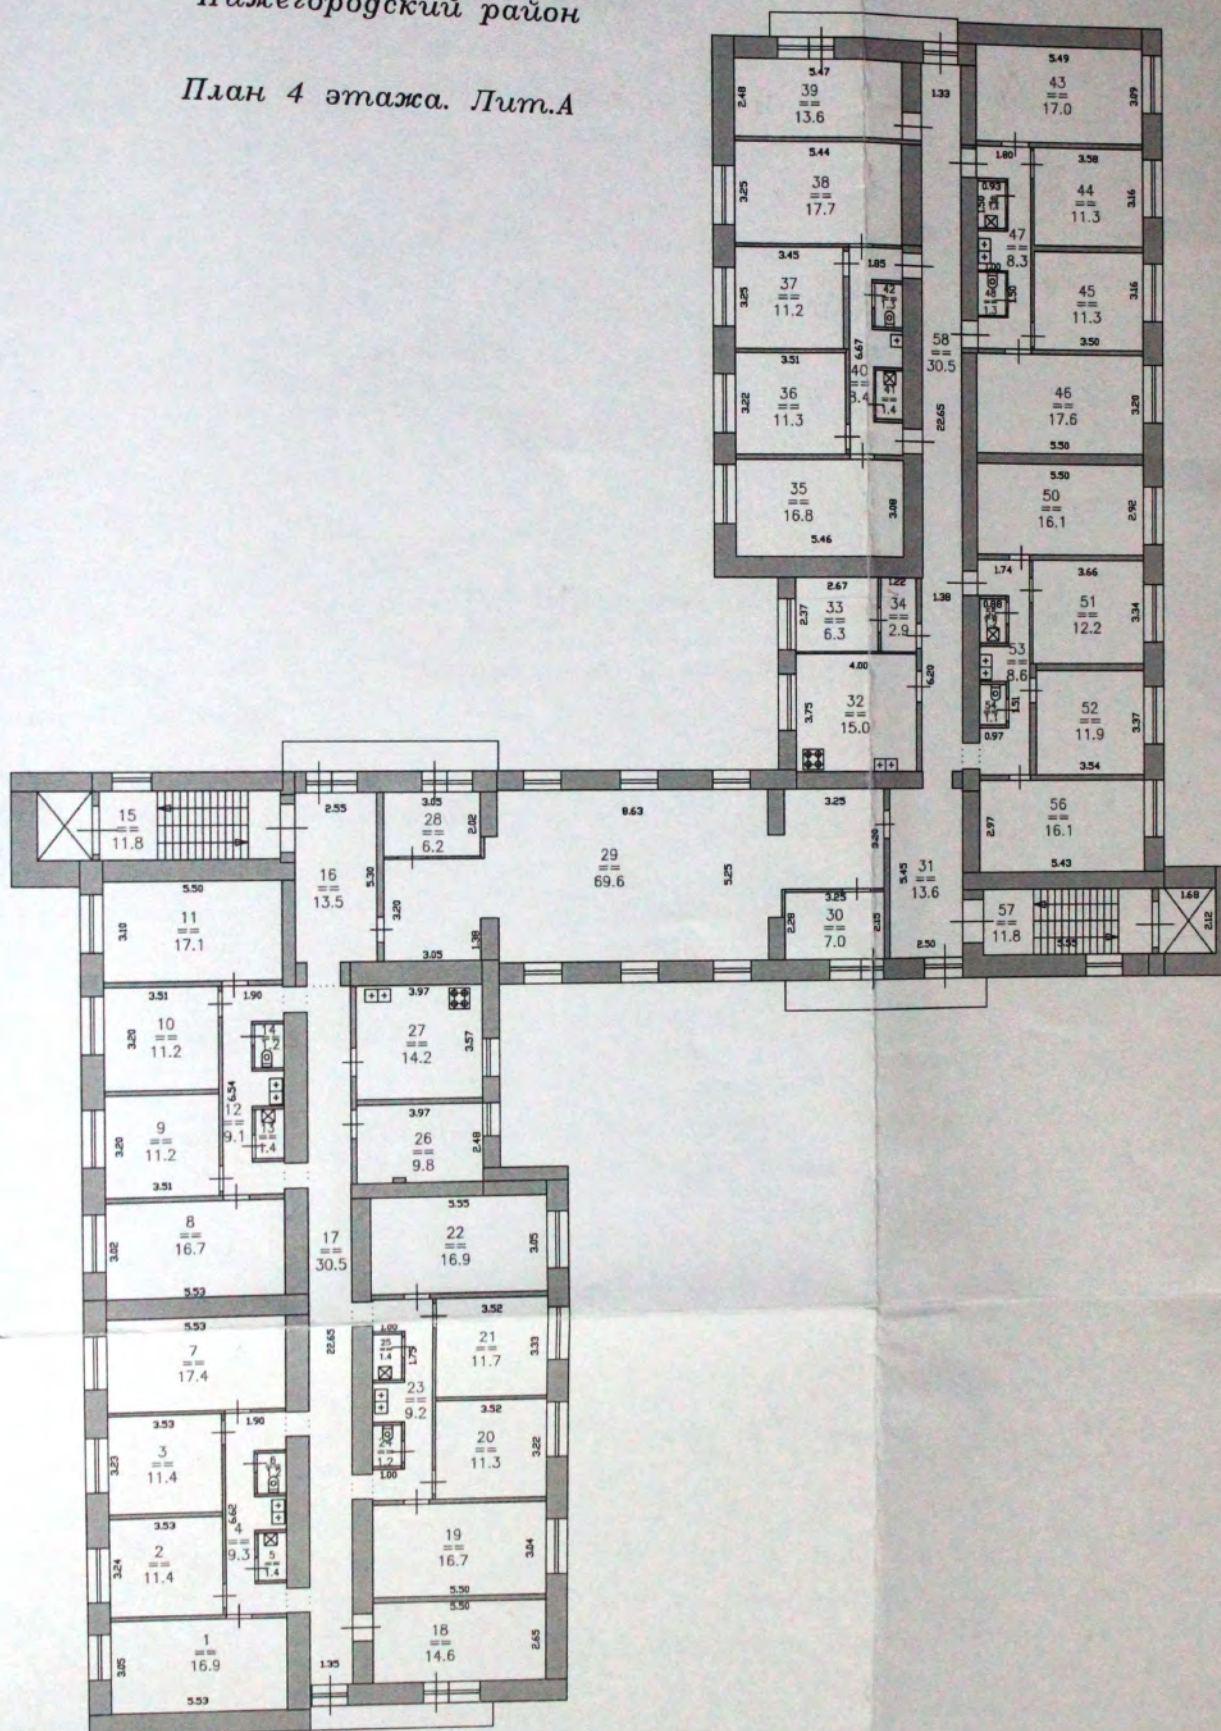

масштаб 1:200
все размеры в метрах
площадь в кв. метрах

РТИ 23 июня 2015 года

выполнил техник


принял начальник

(Васяева Н.В.)

Инвентаризационный план
домовладения N 36
улица Большая Печерская

г. Нижний Новгород
Нижегородский район

План 5 этажа. Лит.А

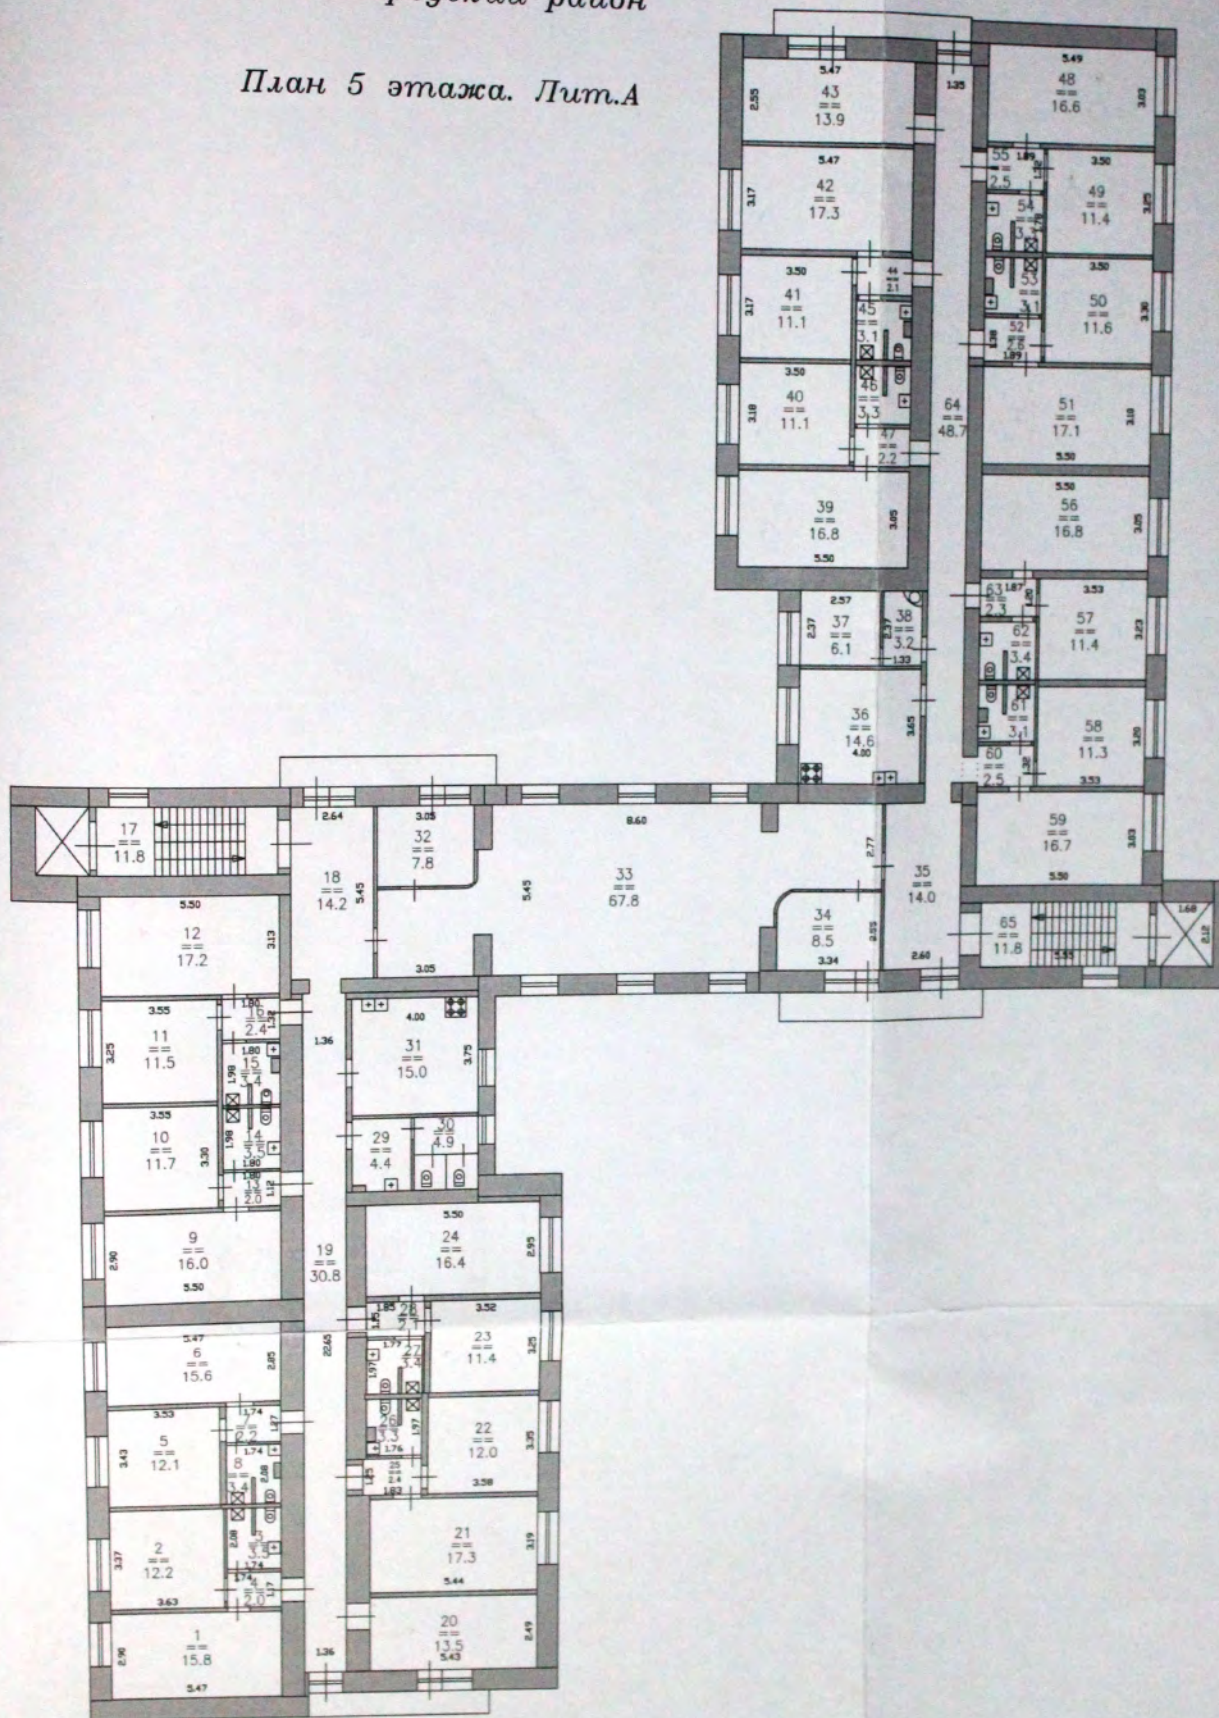

масштаб 1:200
все размеры в метрах
площадь в кв. метрах

РТИ 23 июня 2015 года

выполнил техник


принял начальник

(Васяева Н.В.)

Инвентаризационный план
домовладения N 36
улица Большая Печерская

г. Нижний Новгород
Нижегородский район

План 6 этажа. Лит.А

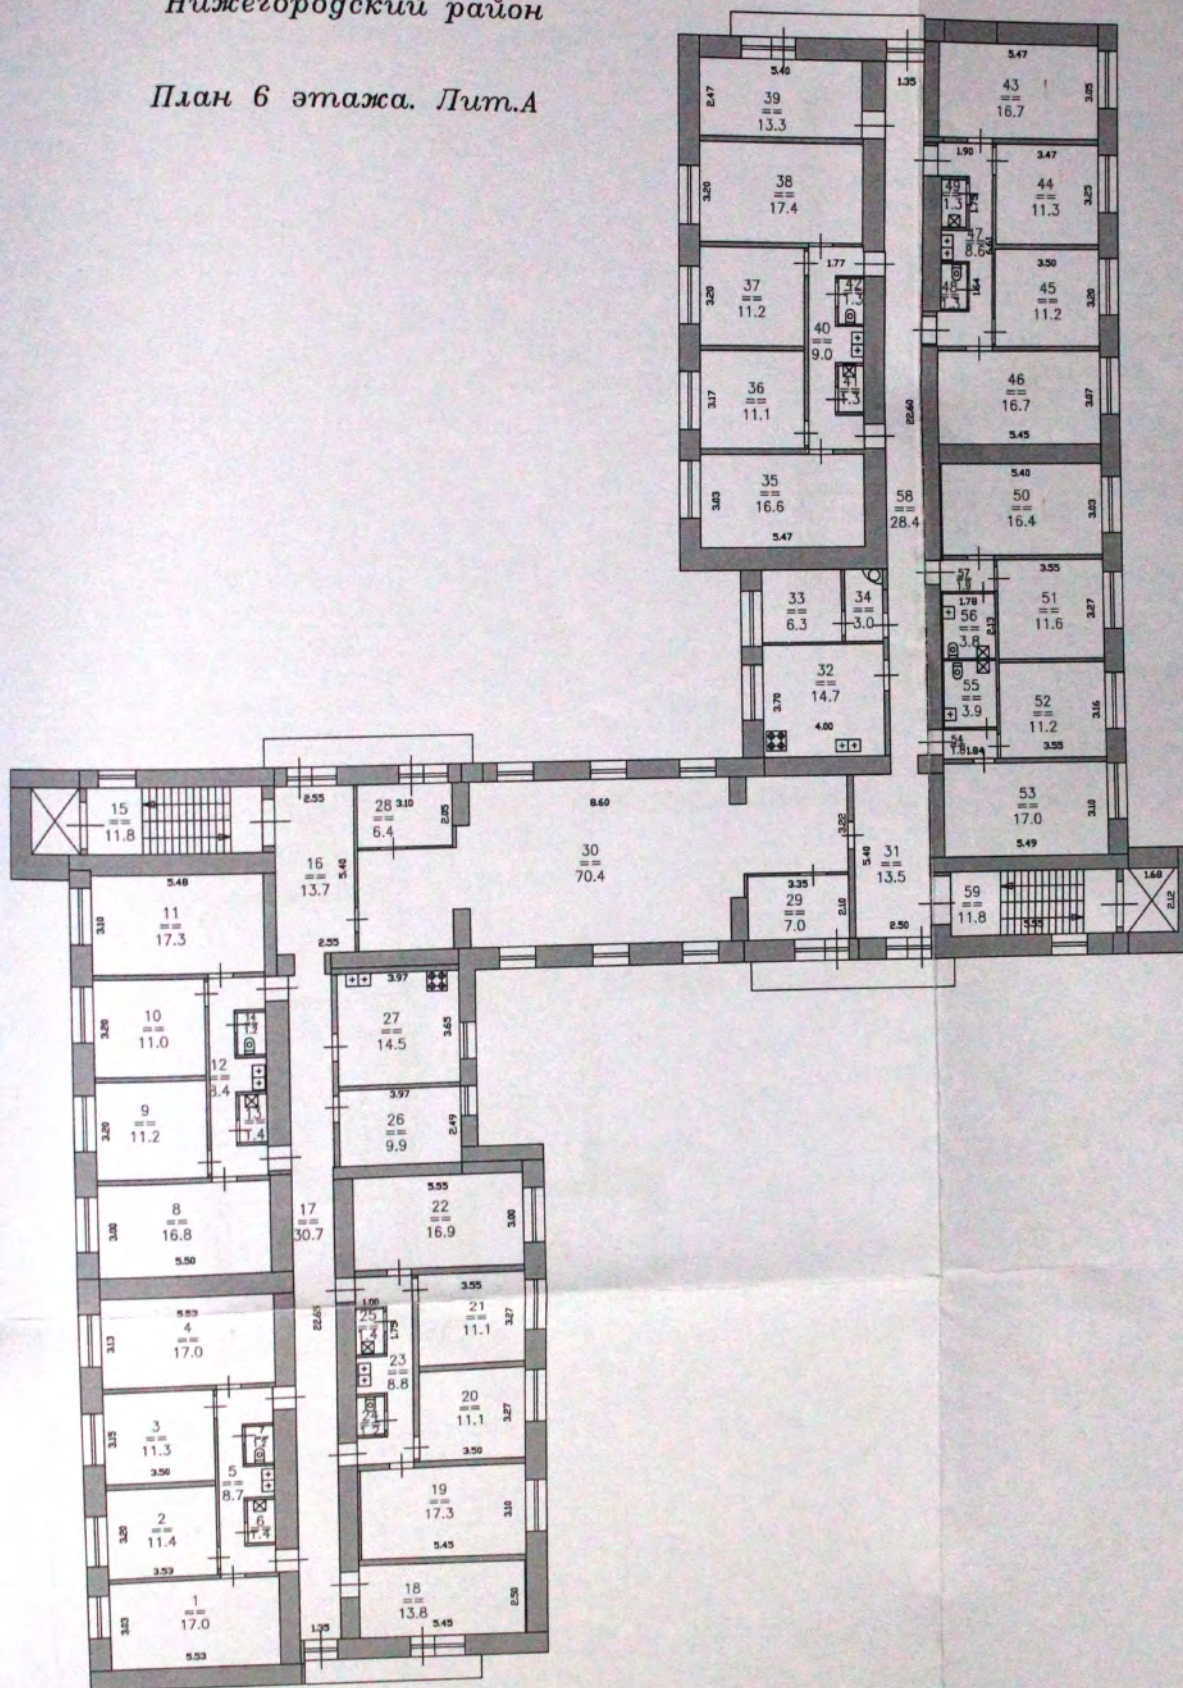

масштаб 1:200
все размеры в метрах
площадь в кв. метрах

РТИ 23 июня 2015 года

выполнил техник


принял начальник

(Васяева Н.В.)

Инвентаризационный план
домовладения N 36
улица Большая Печерская

г. Нижний Новгород
Нижегородский район

План 7 этажа. Лит.А

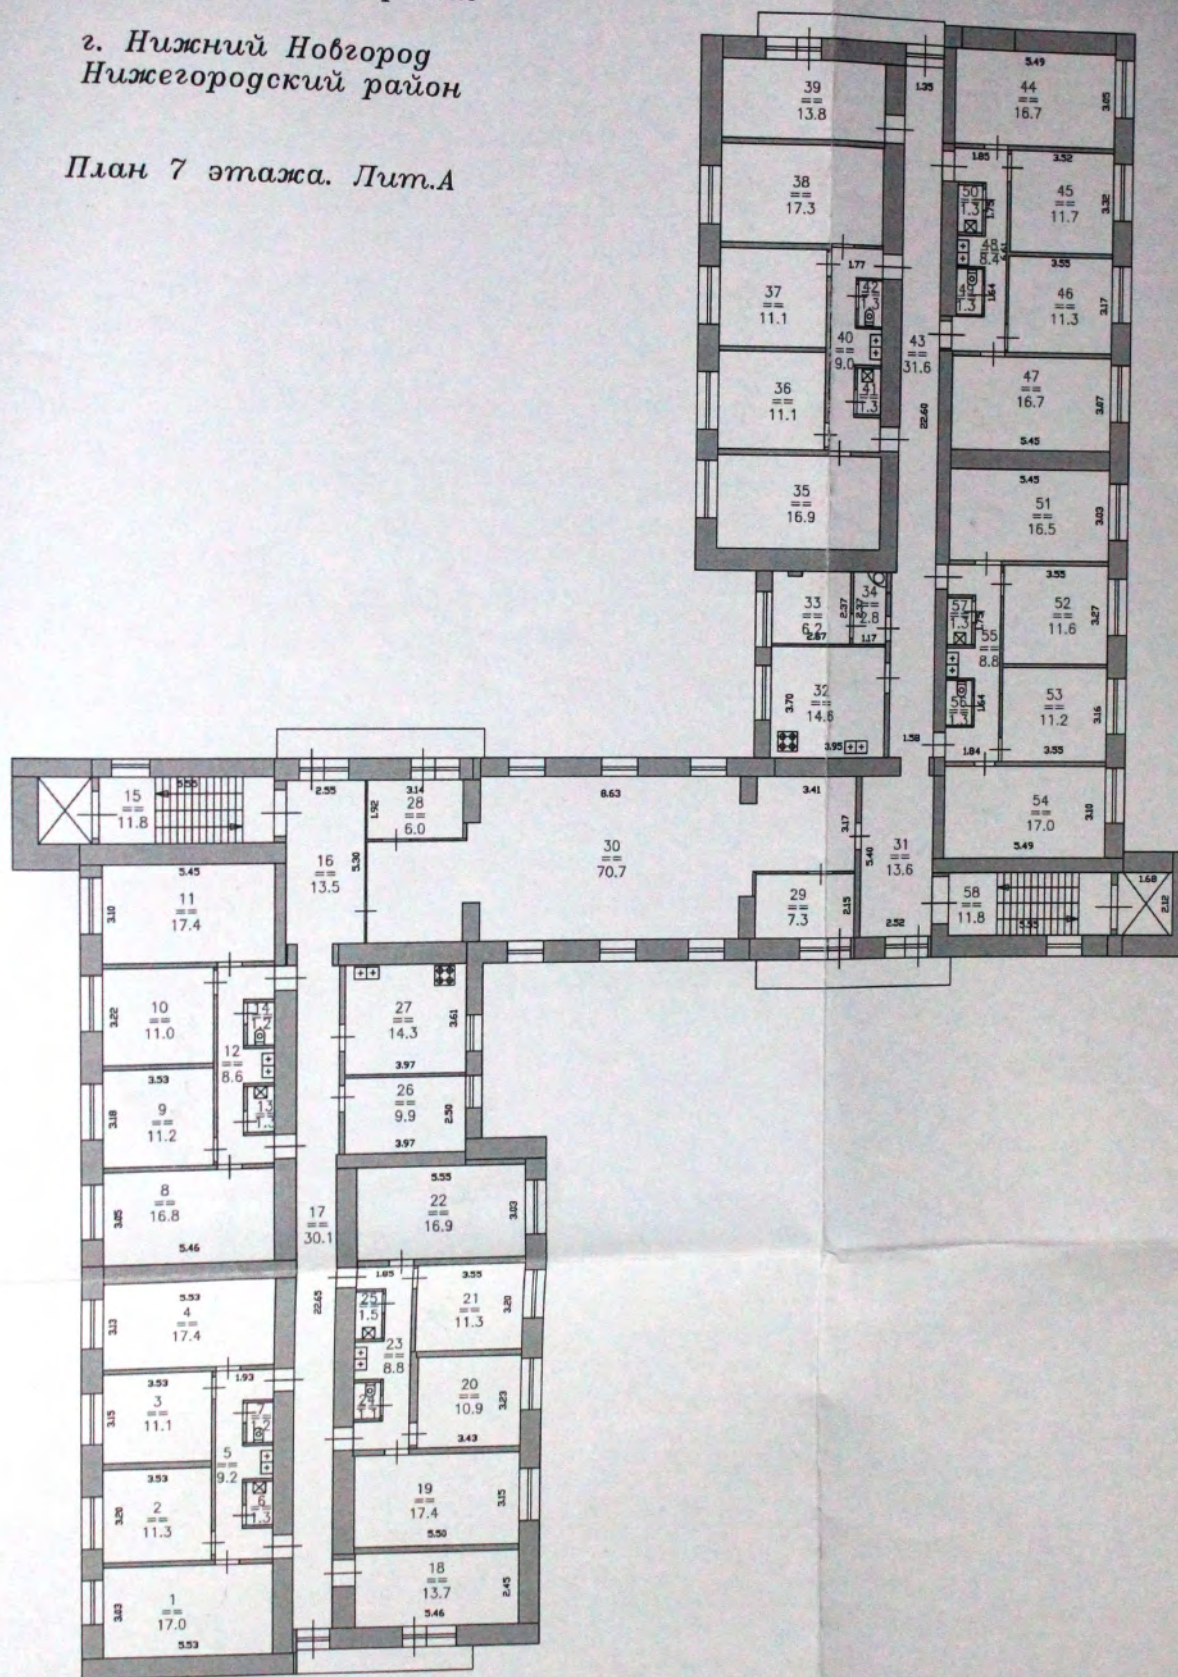

масштаб 1:200
все размеры в метрах
площадь в кв. метрах

РТИ 23 июня 2015 года


выполнил техник

принял начальник

(Васяева Н.В.)

2. Нижний Новгород
Нижегородский район

План 8 этажа. Лит.А

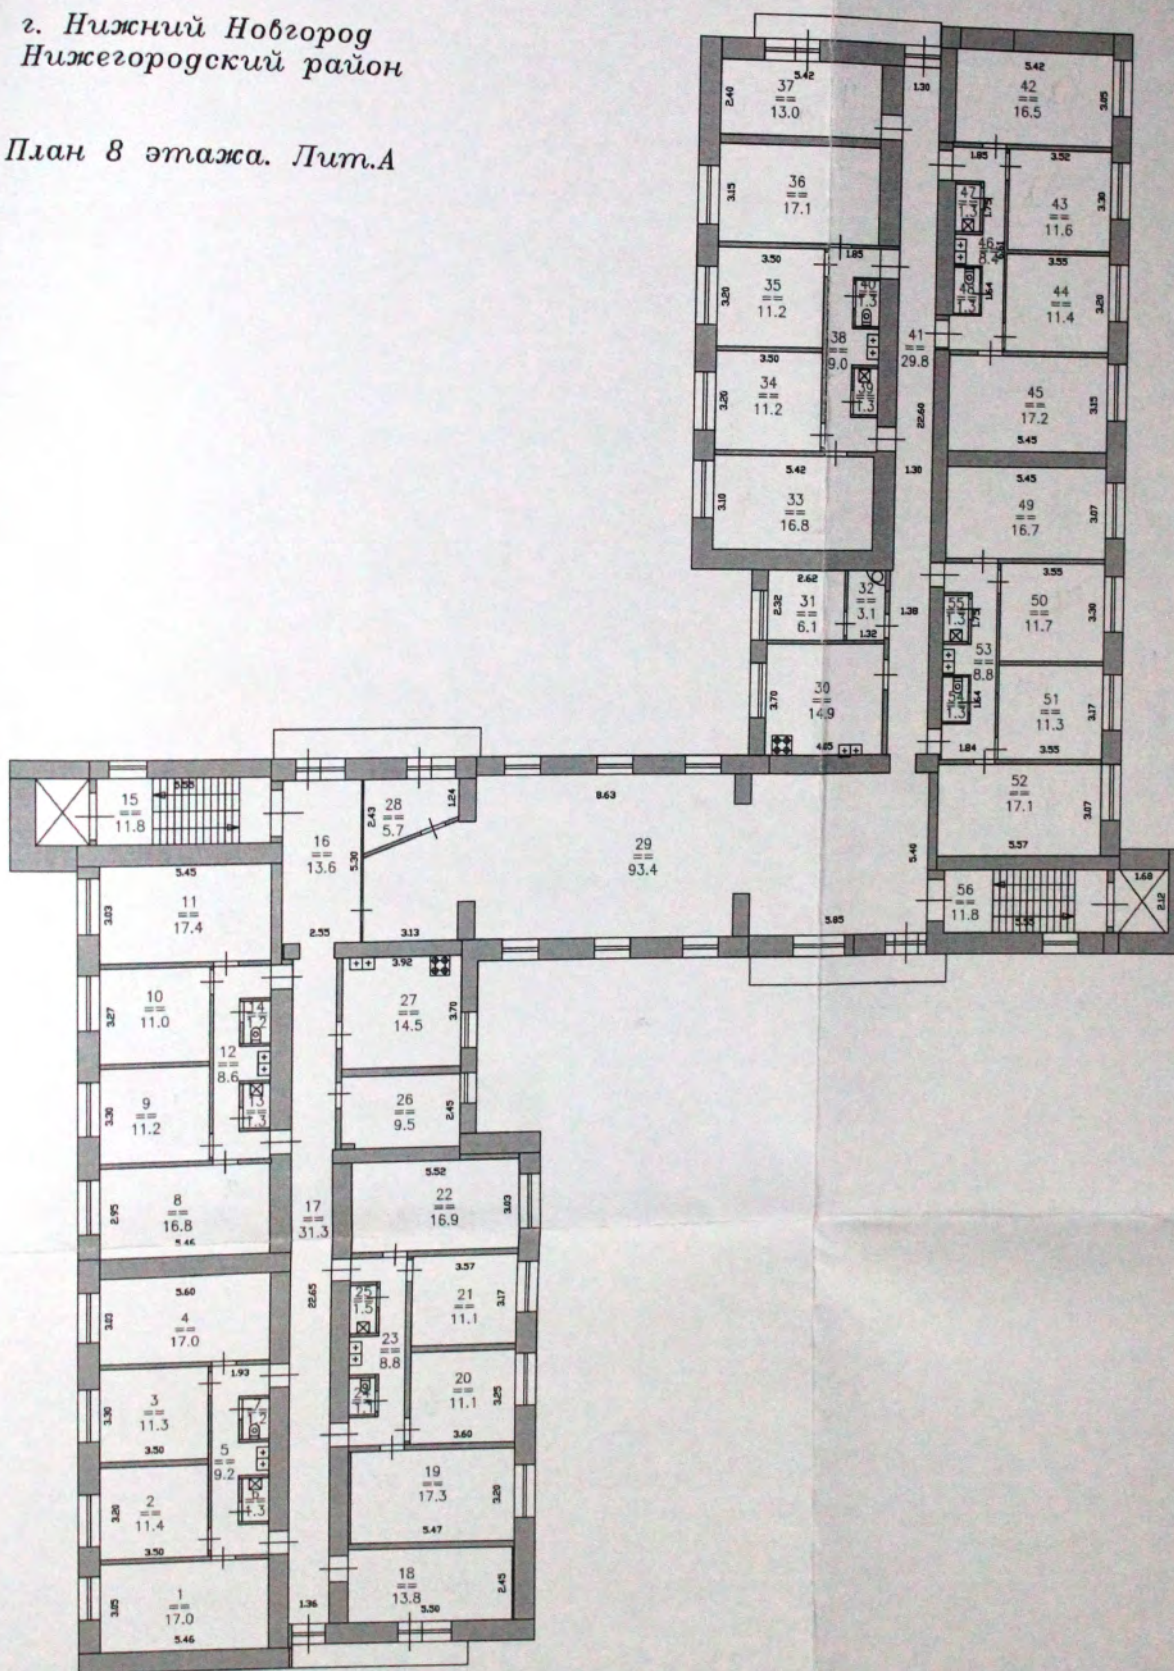

масштаб 1:200
все размеры в метрах
площадь в кв. метрах

РТИ 23 июня 2015 года

выполни техник.


принял начальник

—(Васяева Н.В.)

Инвентаризационный план
домовладения N 36
улица Большая Печерская

г. Нижний Новгород
Нижегородский район

План 9 этажа. Лит.А

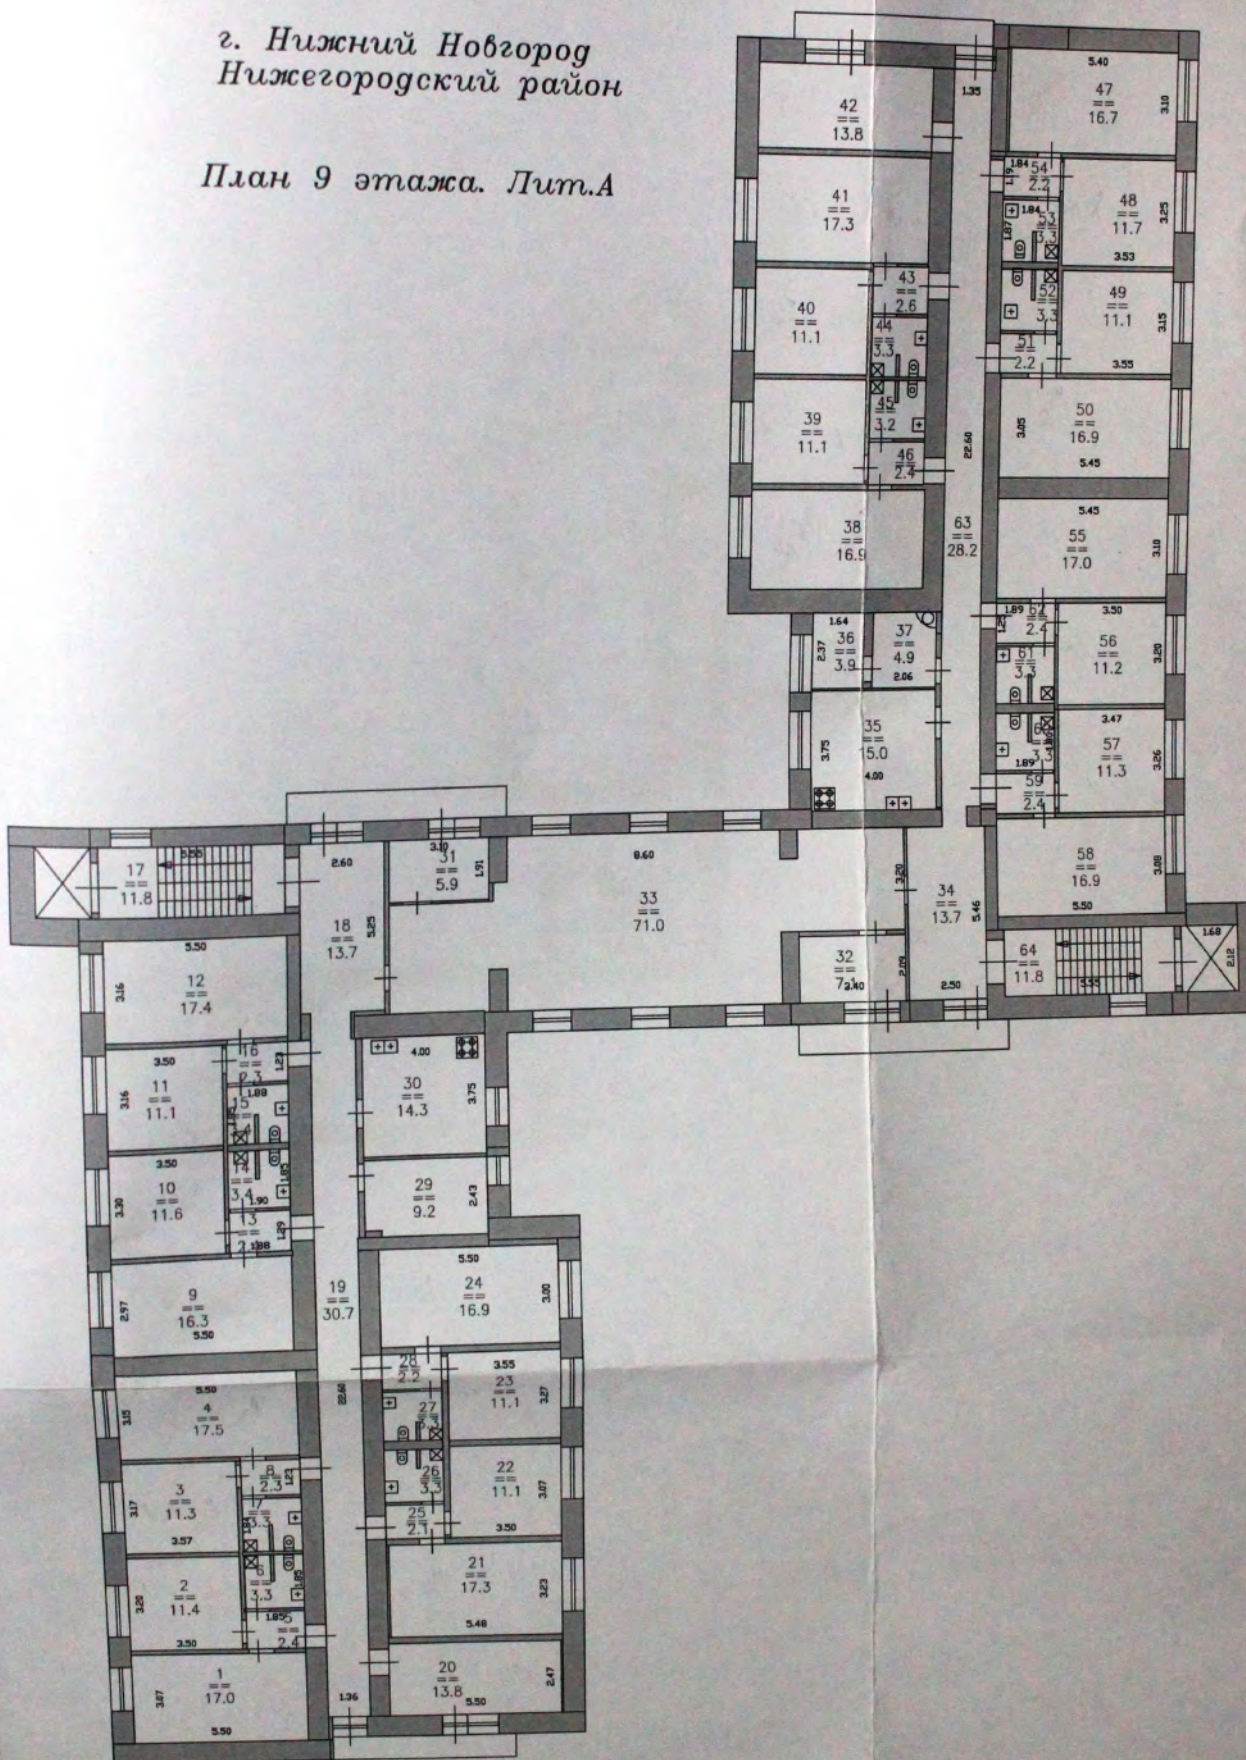

масштаб 1:200
все размеры в метрах
площадь в кв. метрах

РТИ 23 июня 2015 года

выполнил техник


принял начальник

(Васяева Н.В.)

Инвентаризационный план
домовладения N 36
улица Большая Печерская

г. Нижний Новгород
Нижегородский район

План подвала. Лит.А

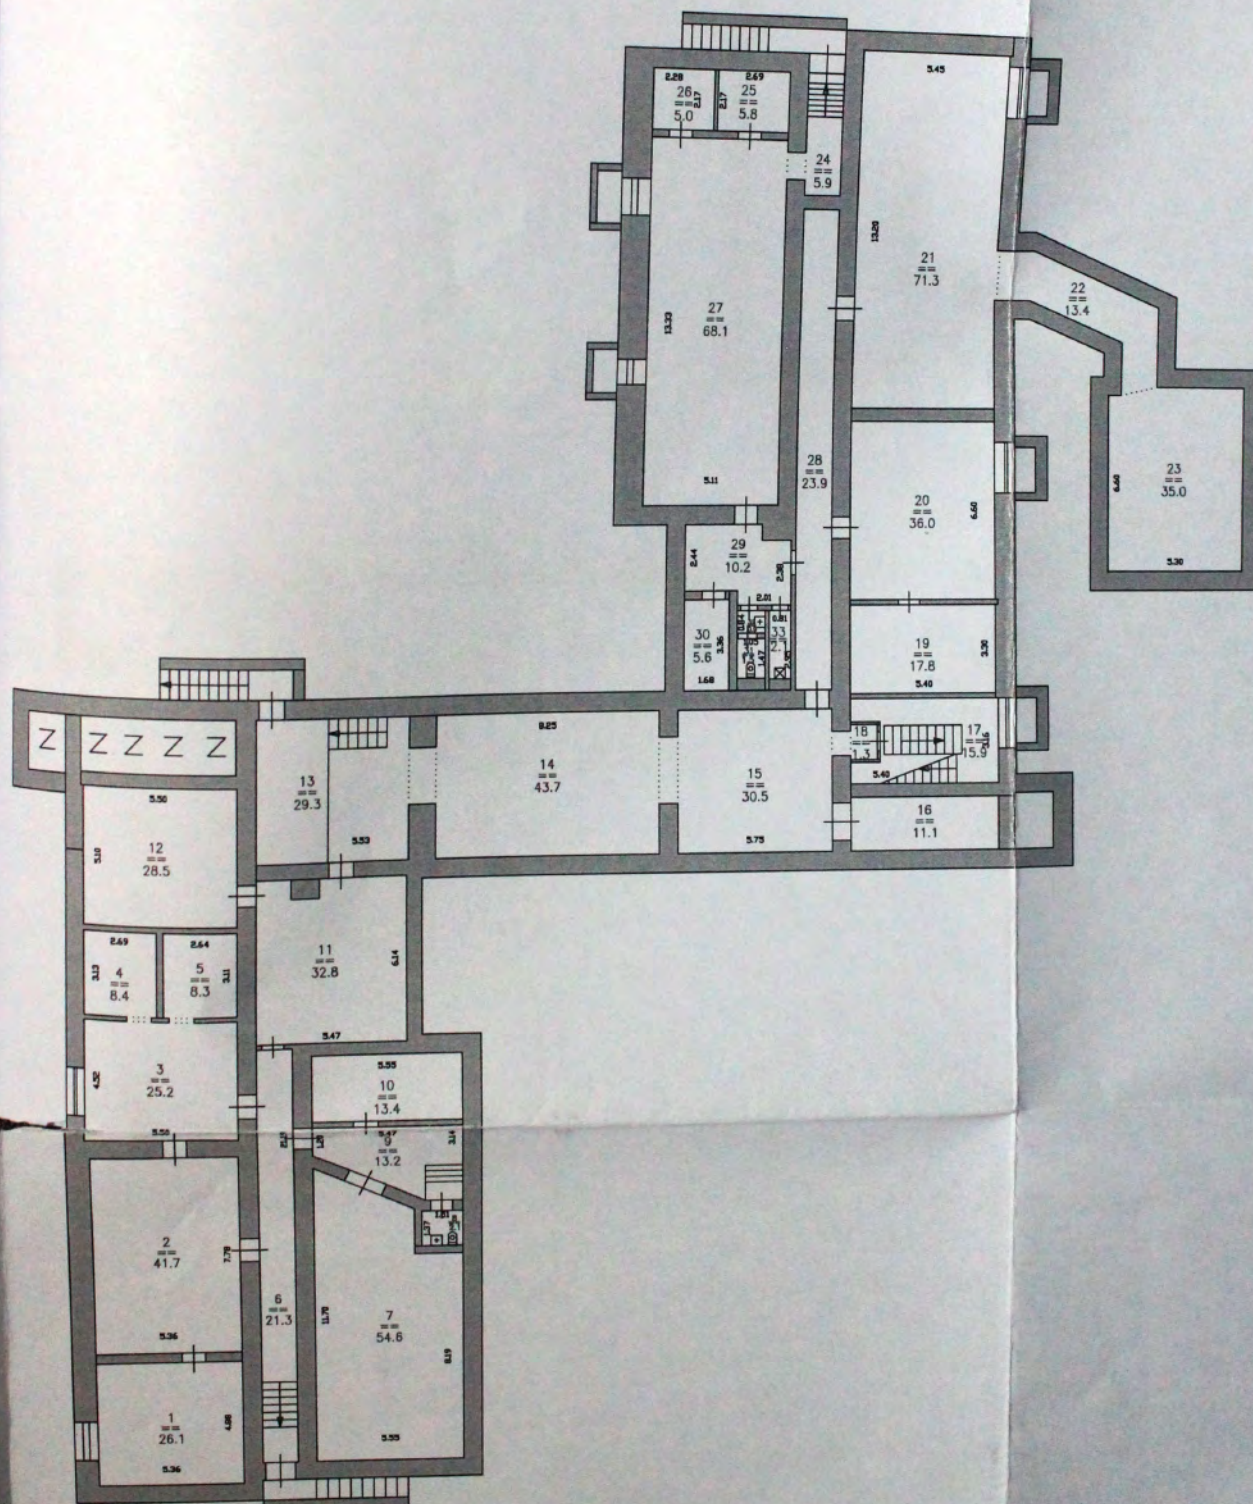

масштаб 1:200
все размеры в метрах
площадь в кв. метрах

РТИ 23 июня 2015 года

выполнил техник


принял начальник

(Васяева Н.В.)

Инвентаризационный план
домовладения N 36
улица Большая Печерская

г. Нижний Новгород
Нижегородский район

План техэтажа. Лит.А

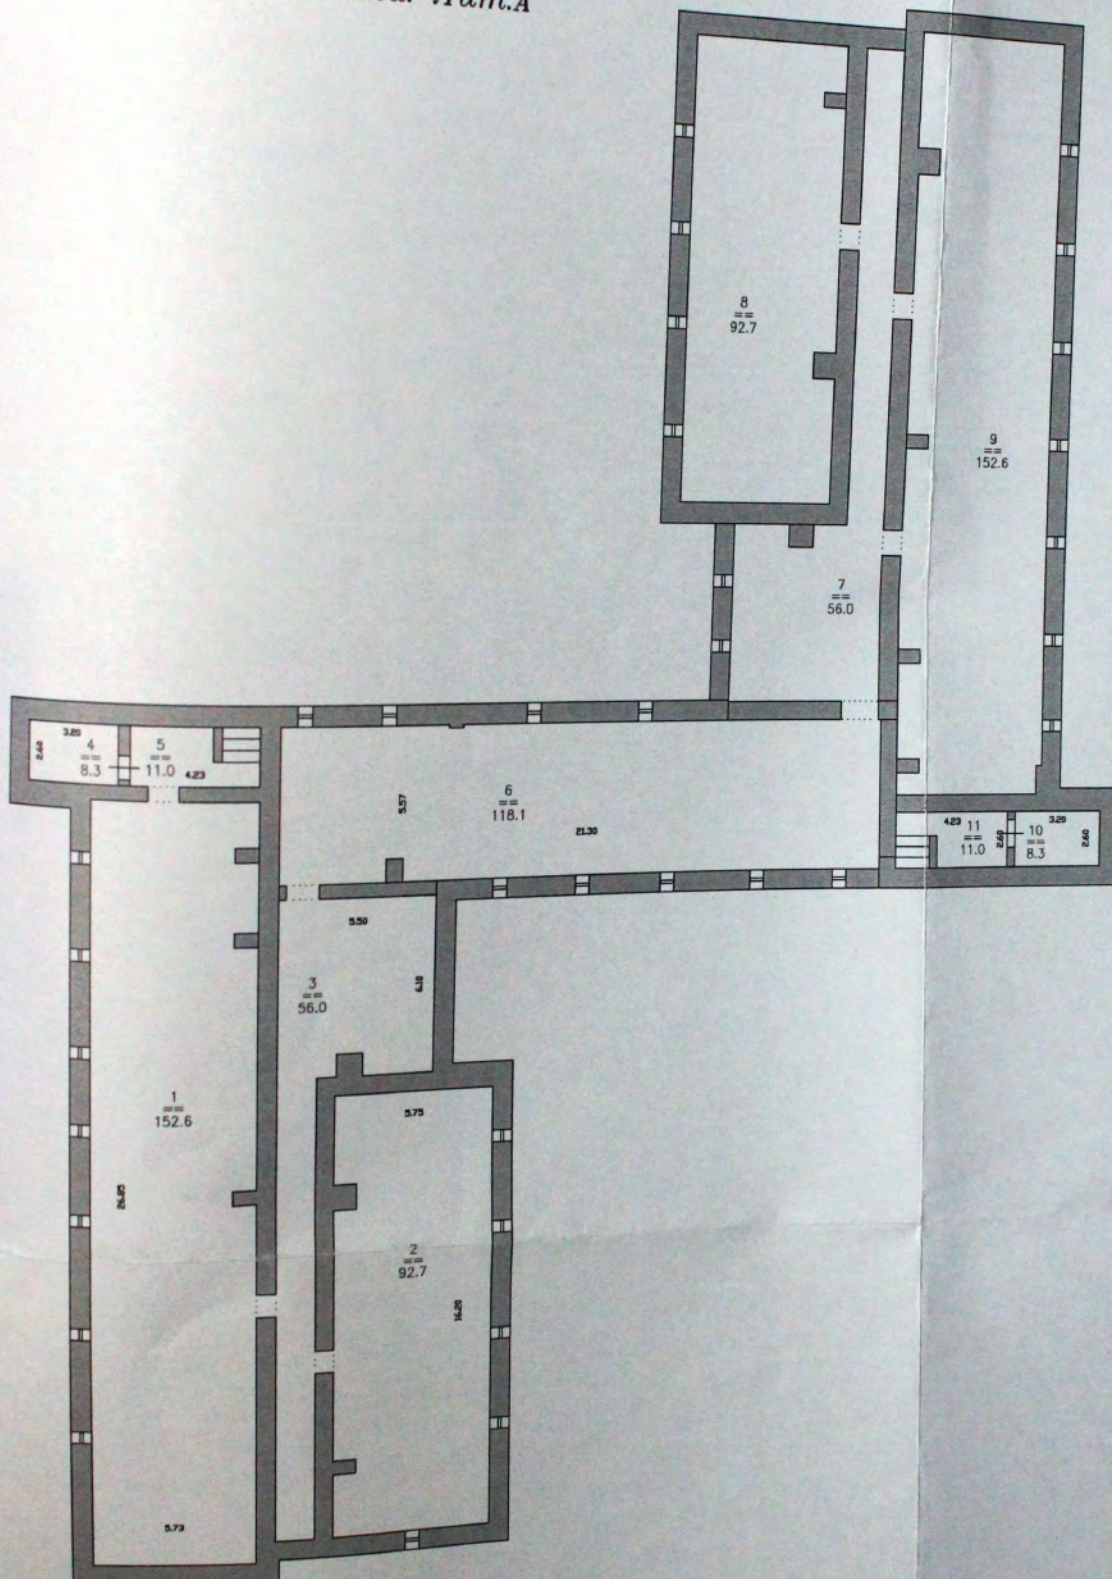

масштаб 1:200
все размеры в метрах
площадь в кв. метрах

РТИ 23 июня 2015 года

выполнил техник

принял начальник

(Васяева Н.В.)